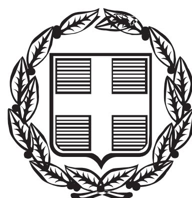


ΕΦΗΜΕΡΙΣ ΤΗΣ ΚΥΒΕΡΝΗΣΕΩΣ

ΤΗΣ ΕΛΛΗΝΙΚΗΣ ΔΗΜΟΚΡΑΤΙΑΣ

ΤΕΥΧΟΣ ΤΕΤΑΡΤΟ **Αρ. Φύλλου 610**

29 Νοεμβρίου 2013

ΠΕΡΙΕΧΟΜΕΝΑ

ΑΠΟΦΑΣΕΙΣ

ΑΠΟΦΑΣΕΙΣ

Αριθμ. 4243 (1)

Κήρυξη ως αναδασωτέας έκτασης εμβαδού 25,855 στρ. στη θέση «Λεωφ. Υμηττού» της Δημοτικής Ενότητας Παπάγου του Δήμου Χολαργού - Παπάγου της Περιφερειακής Ενότητας Ανατολικής Αττικής μετά από πυρκαγιά στις 14-7-2012.

Ο ΓΕΝΙΚΟΣ ΓΡΑΜΜΑΤΕΑΣ ΑΠΟΚΕΝΤΡΩΜΕΝΗΣ ΔΙΟΙΚΗΣΗΣ ΑΤΤΙΚΗΣ

Έχοντας υπόψη:

1.- Τις διατάξεις: α) Του άρθρου 117 παρ. 3 και άρθρου 24 παρ. 1 του Συντάγματος της Ελλάδος.

β) Του Ν. 3200/1955 «περί διοικητικής αποκεντρώσεως» όπως αυτές τροποποιήθηκαν μεταγενέστερα.

γ) Του Ν. 3852/10 (ΦΕΚ 87/Τ.Α΄/7.6.10) «Αρχιτεκτ. της Αυτοδ/σης, και της Αποκ. Διοίκησης Αττικής - Πρόγραμμα Καλλικράτης».

δ) Το Π.Δ 135/10 (ΦΕΚ 228/Τ.Α΄/27.12.10) «Οργανισμός της Αποκ. Διοίκησης Αττικής».

ε) Του Ν. 998/1979 «Περί προστασίας των Δασών και των Δασικών εν γένει εκτάσεων της Χώρας και ειδικότερα:

εα) Του άρθρου 41 παρ. 1

εβ) Του άρθρου 38 παρ. 1

ζ) Την αριθμ. 160417/1180/9.7.1980 εγκύκλιο δ/γή του Υ. Γεωργίας.

η) Του Ν. 3208/2003 «Περί προστασίας δασικών οικοσυστημάτων κ.τλ.», όπως τροποποιήθηκε και ισχύει σήμερα.

2.- Το έκτο άρθρο του Ν.3621/2007 (ΦΕΚ 279/Τ.Δ΄/20.12.2007)

3.- Την αριθ. 43744/4085/29-8-2013 πρόταση του αρμοδίου Δασαρχείου Πεντέλης σχετικά με την κήρυξη ως αναδασωτέας της αναφερόμενης στο θέμα έκτασης, αποφασίζουμε:

Από τη συνολικά καμένη έκταση συνολικού εμβαδού 25,855 στρ. (είκοσι πέντε στρεμμάτων και οκτακοσίων πενήντα πέντε χιλιοστών του στρέμματος), όπως απεικονίζεται με στοιχεία οριογραμμής (1, 2, 3, 4, 5, 6, 7, 8, ..., 18, 19, 20, 21, 22. 1) στο προσαρτημένο στην παρούσα Απόφασή μας τοπογραφικό διάγραμμα κλίμακας 1: 5000 και στο υπ' αριθμ. 6455/2,4 διάγραμμα φύλλου χάρτη ΓΥΣ κλίμακος 1:5000, που βρίσκεται στη θέση «Λεωφ. Υμηττού» της Δημοτικής Ενότητας Παπάγου του Δήμου Χολαργού - Παπάγου της Περιφερειακής Ενότητας Ανατολικής Αττικής, το τμήμα (Α) με στοιχεία (1, 2, 3, 4, 5, 6, 12, 13, 14, ... 20, 21, 22.1) εμβαδού 22,027 (είκοσι δύο στρεμμάτων και είκοσι επτά χιλιοστών του στρέμματος), είναι Δημόσια δασική έκταση και το τμήμα (Β) με στοιχεία (6, 7, 8, 9, 10, 11, 12. 6) εμβαδού 3,828 στρ (τριών στρεμμάτων και οκτακοσίων είκοσι οκτώ χιλιοστών του στρέμματος), είναι Ιδιωτική δασική έκταση παραχωρηθείσα στον ΑΟΟΑ υπο του ΤΕΘΑ δια της αρ. 38/1958 απόφασης της διοικούσας επιτροπής (ΦΕΚ 82/Α/1957) και η οποία παραχώρηση τροποποιήθηκε δια της 49/1961 πράξεως της ΔΕ του ιδίου Ταμείου.

1. Κηρύσσουμε ως αναδασωτέα δημόσια και Ιδιωτική δασική έκταση (τμήματα Α και Β) συνολικού εμβαδού 25,855 στρ. (είκοσι πέντε στρεμμάτων και οκτακοσίων πενήντα πέντε χιλιοστών του στρέμματος), λόγω της από 14. 07.2012 πυρκαγιάς, που βρίσκεται στην θέση «Λεωφ. Υμηττού» της Δημοτικής Ενότητας Παπάγου του Δήμου Χολαργού-Παπάγου της Περιφερειακής Ενότητας Ανατολικής Αττικής, η οποία απεικονίζεται με στοιχεία οριογραμμής (1, 2, 3, 4, 5, 6, 7, 8, ..., 18, 19, 20, 21, 22. 1) στο προσαρτημένο στην παρούσα Απόφασή μας τοπογραφικό διάγραμμα κλίμακας 1: 5000 και στο υπ' αριθμ. 6455/2,4 διάγραμμα φύλλου χάρτη ΓΥΣ κλίμακος 1:5000 και έχει όρια:

Ανατολικά: Με Δημόσια δασική έκταση

Δυτικά: Με Δημόσια δασική έκταση - Αττική οδό

Βόρεια: Με Ιδιωτική δασική έκταση

Νότια: Με Δημόσια δασική έκταση

Σκοποί της κήρυξης της ανωτέρω έκτασης (τμήματα Α και Β) ως αναδασωτέας είναι, η διατήρηση του δασικού χαρακτήρα αυτής, ο αποκλεισμός διάθεσης της


για άλλη χρήση σύμφωνα και με το έκτο άρθρο του Ν. 3621/2007 (ΦΕΚ 279/Τ.Δ΄/20.12.2007) και η αποκατάσταση της ξυλώδους δασικής βλάστησης χαλεπίου πεύκης και αειφύλλων πλατύφυλλων (σχίνα, κέδρα, πουρνάρια) σε ποσοστό κάλυψης γύρω στο 40 % από το 1937 και εντεύθεν και μέχρι την ημέρα της πυρκαγιάς

Η απόφαση αυτή να δημοσιευθεί στην Εφημερίδα της Κυβερνήσεως.

Αθήνα, 6 Νοεμβρίου 2013

Ο Γενικός Γραμματέας Αποκεντρωμένης Διοίκησης
ΔΗΜ. ΚΑΛΟΓΕΡΟΠΟΥΛΟΣ

Απόσπασμα Προσωρινού Κτηματικού Χάρτη
Αρ. φύλλου 6455/2,4
Κλίμακα 1:5.000

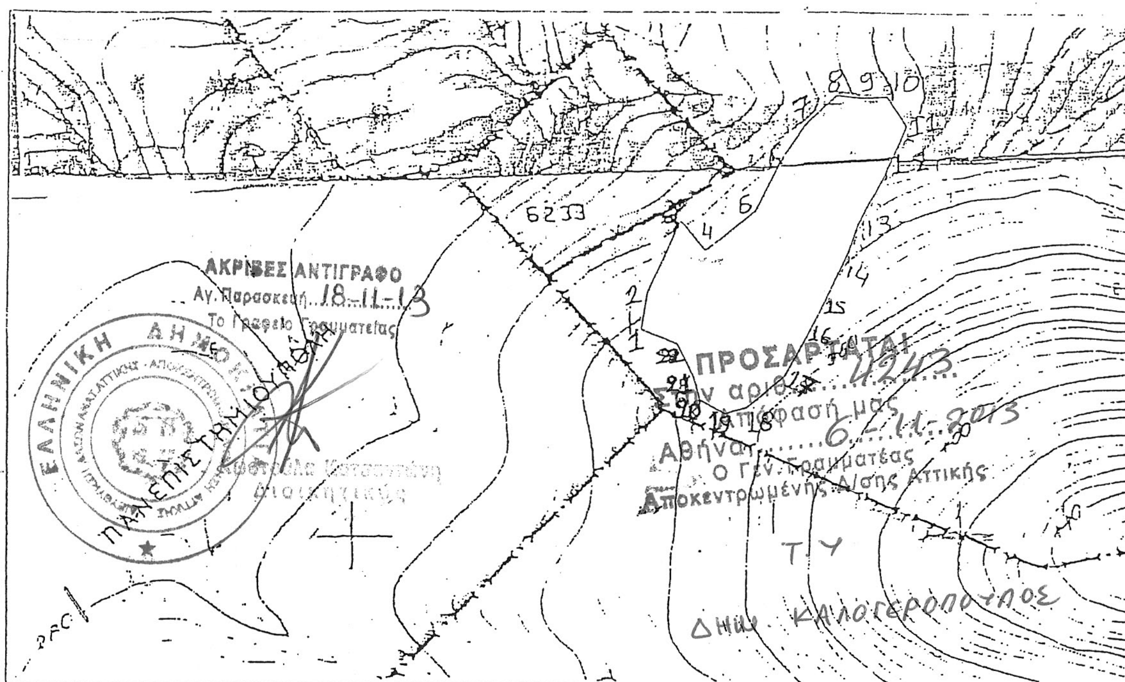



ΤΟΠΟΓΡΑΦΙΚΟ ΔΙΑΓΡΑΜΜΑ
Κλίμακα 1:5000
Έκτασης με στοιχεία (1,2,3, ... 20,21,22,1)
που κάηκε στις 14-07-2012 στη θέση
"Λεωφόρος Υμηττού"
Περιφερείας Δήμου Παπάγου.

Εολ. (1,2,3...20,21,22,1)= 25,855 στρεμ.
Ετμ. Α (1,2,3...6,12,13,...20,21,22,1) = 22,027 στρεμ..
Ετμ. Β (6,7,8,... 11,12,6) = 3,828 στρεμ.

ΠΡΟΣΑΡΤΑΤΑΙ
εις το υπ' αριθ. 13744/4085/29-08-2013
πράξη του Δασαρχείου Πεντέλης
Γέρακας 29-08-2013
Ο Δασάρχης α.α.
ΑΘΑΝΑΣΙΟΣ ΡΕΠΠΑΣ
ΔΑΣΟΛΟΓΟΣ

Γέρακας 22-01-2013
Η Συντάξασα

Μαρία Β. Αρίδα
Δασοπόνος

ΔΑΣΟΛΟΓΟΣ

ΕΘΝΙΚΟ ΤΥΠΟΓΡΑΦΕΙΟ
Για τεχνικούς λόγους στο σχεδιάγραμμα, έγινε σμίκρυνση, κατά ποσοστό 83%

Αριθμ. 66927/13308 (2)

Καθορισμός ορίων αιγιαλού, παραλίας στη θέση «Άγιος Γεώργιος», νήσου Αντιπάρου.

Η ΓΕΝΙΚΗ ΓΡΑΜΜΑΤΕΑΣ ΑΠΟΚΕΝΤΡΩΜΕΝΗΣ ΔΙΟΙΚΗΣΗΣ ΑΙΓΑΙΟΥ

Έχοντας υπόψη:

1. Τις διατάξεις των άρθρων 3 και 34 του Ν.2971/2001 (Φ.Ε.Κ. 285/Τ.Α΄/19-12-2001) «Αιγιαλός, παραλία και άλλες διατάξεις» και των διατάξεων του άρθρου 113 του Ν. 3978/2011 (ΦΕΚ 137Α΄/16.6.2011)

2. Τις διατάξεις του Ν.Δ 439/70 «περί συμπληρώσεως των διατάξεων περί αιγιαλού».

3. Τις διατάξεις του 3200/55 «περί διοικητικής αποκέντρωσης», όπως αυτές τροποποιήθηκαν και ισχύουν σήμερα με τα Ν.Δ. 532/1970, Β.Δ. 704/1970, Β.Δ. 705/1970, Β.Δ. 192/1972, Π.Δ. 71/1984, Π.Δ. 347/1986, Ν. 2026/1992 και Π.Δ. 97/1993.

4. Τις διατάξεις του άρθρου 19 παραγρ. 5 Ν. 2344/1995, του άρθρου 52 παρ. 6 Ν. 2218/1994, του άρθρου 4 παρ. 7 του Ν. 2240/1994, δυνάμει των οποίων αρμοδιότητες του Υπουργείου Οικονομικών που είχαν μεταβιβασθεί στους Νομάρχες, ανήκουν στον Περιφερειακό Δ/ντή, σε συνδυασμό με αυτές του άρθρου 14 παρ. 2 του Ν. 2399/96 με τις οποίες προβλέπεται η κατάργηση των θέσεων των Περ/κων Δ/ντών, οι αρμοδιότητες πλέον του οποίου περιήλθαν στο Γενικό Γραμματέα της Περιφέρειας και ασκούνται από τον αναπληρωτή Περ/κό Δ/ντή.

5. Τις διατάξεις του τετάρτου εδαφίου της παρ. 2 του άρθρου 1 και της παρ. 6 του ιδίου άρθρου του Ν. 2503/97 «Διοίκηση, οργάνωση, στελέχωση της Περιφέρειας, ρύθμιση θεμάτων για την Τοπική Αυτοδιοίκηση και άλλες διατάξεις» (ΦΕΚ 107/Α), σύμφωνα με τις οποίες οι Περιφερειακές Υπηρεσίες του Υπουργείου Οικονομικών, που συγκροτούσαν την Περιφερειακή Διοίκηση του Νομού ή της Νομαρχίας, δεν υπήχθησαν στην ενιαία οργανική μονάδα της Περιφέρειας, ούτε καταργήθηκαν αλλά αποτελούν από 1-9-1997, Υπηρεσίες του Υπουργείου Οικονομικών.

6. Το υπ' αριθμ. 28979/31-7-1997 έγγραφο της Δ/νσης Διοίκησης του Υπουργείου Εσωτερικών, Δημ. Διοίκησης και Αποκέντρωσης, σύμφωνα με το οποίο οι αρμοδιότητες του Γενικού Γραμματέα της Περιφέρειας σε θέματα Υπηρεσιών του Υπουργείου Οικονομικών, μεταφέρονται από 1-9-1997 στον Υπουργό Οικονομικών.

7. Τον Ν. 3220/2004, «Μέτρα αναπτυξιακής και κοινωνικής πολιτικής - αντικειμενοποίηση του φορολογικού ελέγχου κ.α διατάξεις» (ΦΕΚ 15/Α/28-1-2004.

8. Τη με αριθμό 1030067/296/Α006/7-4-2004, εγκύκλιο, της Δ/νσης Οργάνωσης του Υπουργείου Οικονομίας και Οικονομικών.

9. Την υπ' αριθμόν 562/2005 Γνωμοδότηση του Νομικού Συμβουλίου του Κράτους σχετικά με την διάταξη του άρθρου 5 παρ. 5 εδ. γ΄ του Ν.2971/2001.

10. Τις διατάξεις των άρθρων 6, 280 και 283 του Ν. 3852/2010 «Νέα Αρχιτεκτονική της Αυτοδιοίκησης και της Αποκεντρωμένης Διοίκησης - Πρόγραμμα Καλλικράτης» (ΦΕΚ 87/Α/7-6-2010),

11. Το υπ' αριθμ. 143/23.12.2010 Π.Δ/γμα (ΦΕΚ 236 Α/27.12.2010) των Υπουργών Εσωτερικών, Αποκέντρωσης και Ηλεκτρονικής Διακυβέρνησης και Οικονομικών, που αφορά στη σύσταση του Οργανισμού της Αποκεντρωμένης Διοίκησης Αιγαίου.

12. Το υπ' αριθμ. πρωτ. Δ6Α1022671/ΕΞ/10-02-2011 έγγραφο της Γενικής Γραμματείας Φορολογικών και Τελωνιακών Θεμάτων του Υπουργείου Οικονομικών περί «Αρμοδιότητας Υπογραφής».

13. Την υπ' αριθμ. 50458/6402/30.10.2012 απόφαση της Γενικής Γραμματέως της Αποκεντρωμένης Διοίκησης Αιγαίου (ΦΕΚ 3167/Β/29.11.2012) περί παροχής εξουσιοδότησης υπογραφής πράξεων και εγγράφων «Με εντολή Γενικού Γραμματέα» στον Προϊστάμενο της Γενικής Δ/νσης Εσωτερικής Λειτουργίας της Αποκεντρωμένης Διοίκησης Αιγαίου και στους Προϊσταμένους των οργανικών μονάδων αυτής.

14. Το με αριθ. 1811/15.11.2012 έγγραφο της Κτηματικής Υπηρεσίας Νομού Κυκλάδων.

15. Το με αριθμ. Φ.119/269748/11.4.2013 έγγραφο του Γενικού Επιτελείου Εθνικής Άμυνας (Γ.Ε.Ε.Θ.Α.), σύμφωνα με το οποίο το Γ.Ε.Ε.Θ.Α. από πλευράς αρμοδιοτήτων του, όπως αυτές απορρέουν από το άρθρο 17 του Ν. 2971/01, δεν έχει αντίρρηση για την συνέχιση της διαδικασίας καθορισμού των ορίων του Αιγιαλού.

16. Την από 27-11-2012 έκθεση της επιτροπής καθορισμού των ορίων αιγιαλού, παραλίας, στην περιοχή «Άγιος Γεώργιος», νήσου Αντιπάρου και το από Αύγουστο του 2012 τοπογραφικό, υψομετρικό και κτηματολογικό διάγραμμα, εξαρτημένο από το κρατικό δίκτυο (ΕΓΣΑ 87), κλίμακας 1:500, το οποίο συντάχθηκε από τον Αγρονόμο Τοπογράφο Μηχανικό Νικόλαο Γκουρογιάννη, σε μία πινακίδα, ελέγχθηκε για την ακρίβεια της αποτύπωσης στις 27-11-2013 από το Θεόδωρο Κιουπίδη, Τεχνολόγο Τοπογράφο Μηχανικό της Κτηματικής Υπηρεσίας Ν. Κυκλάδων και θεωρήθηκε την ίδια ημερομηνία από τη Μαρία Γούναρη αναπληρώτρια Προϊσταμένη της Κτηματικής Υπηρεσίας Ν. Κυκλάδων.

17. Το με αριθ. πρωτ. 3544/8.11.2013 έγγραφο της Κτηματικής Υπηρεσίας Ν. Κυκλάδων, αποφασίζουμε:

Επικυρώνουμε την από 27-11-2013 έκθεση της επιτροπής περί καθορισμού των ορίων αιγιαλού, παραλίας, στη θέση «Άγιος Γεώργιος» νήσου Αντιπάρου, καθώς επίσης και το από Αύγουστο του 2012 τοπογραφικό, υψομετρικό και κτηματολογικό διάγραμμα, εξαρτημένο από το κρατικό δίκτυο (ΕΓΣΑ 87), κλίμακας 1:500, το οποίο συντάχθηκε από τον Αγρονόμο Τοπογράφο Μηχανικό Νικόλαο Γκουρογιάννη, σε μία πινακίδα, ελέγχθηκε για την ακρίβεια της αποτύπωσης στις 27-11-2012 από το Θεόδωρο Κιουπίδη, Τεχνολόγο Τοπογράφο Μηχανικό της Κτηματικής Υπηρεσίας Ν. Κυκλάδων και θεωρήθηκε την ίδια ημερομηνία από την Μαρία Γούναρη αναπληρώτρια Προϊσταμένη της Κτηματικής Υπηρεσίας Ν. Κυκλάδων.

Καθορίζουμε επί του ανωτέρω τοπογραφικού διαγράμματος:

α) Την οριογραμμή του αιγιαλού με κόκκινη συνεχή πολυγωνική γραμμή και με στοιχεία .... Α1, Α2, Α3 .... Α23, Α24, Α25.

β) Την οριογραμμή της παραλίας με κίτρινη συνεχή πολυγωνική γραμμή και με στοιχεία .... Π1, Π2, Π3 ....Π23, Π24, Π25.

Η ζώνη παραλίας έχει πλάτος 10 μ. διότι διαφορετικά δεν εξυπηρετούνται οι σκοποί του άρθρου 1 παρ. 2 του Ν. 2971/2001.

Δεν εξαιρούνται οι τεχνικές κατασκευές που βρίσκονται στη ζώνη παραλίας.

Η απόφαση αυτή μαζί με την έκθεση της επιτροπής και το τοπογραφικό διάγραμμα να δημοσιευθούν στην Εφημερίδα της Κυβερνήσεως.

Ερμούπολη, 14 Νοεμβρίου 2013

Με εντολή Γενικού Γραμματέα
Αποκεντρωμένης Διοίκησης
Η Γενική Διευθύντρια
ΒΑΣΙΛΙΚΗ ΜΠΑΛΑΣΚΑ

ΕΚΘΕΣΗ ΕΠΙΤΡΟΠΗΣ ΚΑΘΟΡΙΣΜΟΥ
ΤΩΝ ΟΡΙΩΝ ΤΟΥ ΑΙΓΙΑΛΟΥ
(ΑΡΘΡΟ 3 Ν. 2971/19-12-2001)

Για τον καθορισμό των ορίων του αιγιαλού, στη θέση «Άγιος Γεώργιος», Ν. Αντιπάρου. Στην Αντίπαρο, σήμερα 27-11-2012, οι υπογεγραμμένοι:

1. ΜΑΡΙΑ ΓΟΥΝΑΡΗ, αναπλ/τρια προϊσταμένη της Κτηματικής Υπηρεσίας του Νομού Κυκλάδων, ως πρόεδρος,

2. ΘΕΟΔΩΡΟΣ ΚΙΟΥΠΙΔΗΣ, Τεχνολόγος Τοπογράφος Μηχανικός, της Κτηματικής Υπηρεσίας Ν. Κυκλάδων, ως μέλος,

3. ΜΕΣΟΛΟΓΓΙΤΗΣ ΑΓΓΕΛΟΣ, Λιμενοσταθμάρχης Αντιπάρου, ως μέλος, Γραμματέας της επιτροπής είναι η Αγγελική Ψιλλοπούλου, υπάλληλος της Κτηματικής Υπηρεσίας Ν. Κυκλάδων.

Τα μέλη της Επιτροπής :

4. Ο Διευθυντής Περιβάλλοντος και Χωρικού Σχεδιασμού της Αποκεντρωμένης Διοίκησης Αιγαίου και

5. Ο Αναπλ/τής Προϊστάμενος Γραφείου Δόμησης Δήμου Νάξου και Μικρών Κυκλάδων αν και προσκλήθηκαν με την με αριθ. οικ. 2236/23-11-2012 πρόσκληση του προέδρου, δεν παρευρέθηκαν, αποτελούντες την επιτροπή καθορισμού των ορίων του αιγιαλού δυνάμει του άρθρου 3 του Ν. 2971/19-12-2001, σε συνδυασμό με την 9768/28-9-2011 απόφαση του Γενικού Γραμματέα Περιφέρειας Ν. Αιγαίου, μεταβήκαμε επί τόπου στην προαναφερθείσα περιοχή και

Λαβόντες υπ' όψη

1. Την από 17-9-2012 αίτηση του Νικολάου Γκουρογιάννη για τον καθορισμό, των ορίων του αιγιαλού στην εν λόγω θέση.

2. Το τοπογραφικό, υψομετρικό και κτηματολογικό διάγραμμα, εξαρτημένο από το κρατικό δίκτυο, (ΕΓΣΑ 87), το οποίο συντάχθηκε τον Αύγουστο του 2012, από τον Νικόλαο Γκουρογιάννη, Αγρονόμο Τοπογράφο Μηχανικό, σε μία πινακίδα, σε κλίμακα 1:500, το οποίο ελέγχθηκε επιτόπου για την ακρίβεια της αποτύπωσης στις 27-11-2012 από το Θεόδωρο Κιουπίδη, τεχνολόγο τοπογράφο μηχανικό, της Κτηματικής Υπηρεσίας Ν. Κυκλάδων και θεωρήθηκε την ίδια ημερομηνία από την Μαρία Γούναρη, αναπληρώτρια προϊσταμένη της Κτηματικής Υπηρεσίας Ν. Κυκλάδων.

3. Τις διατάξεις του Ν. 2971/2001 «Αιγιαλός, παραλία και άλλες διατάξεις» όπως αυτός ισχύει, και τον Ν. 1337/83 καθώς και την προς αυτόν σχετική Δικαστηριακή και Διοικητική Νομολογία.

4. Τον ήδη καθορισθέντα αιγιαλό και παραλία στην αυτή θέση με το ΦΕΚ με αριθ. 462/Δ/29-8-1981.

5. Την από την επιτόπια μετάβαση σχηματισθείσα αντίληψη περί του πλάτους της βρεχόμενης ζώνης της ξηράς καθώς και τα στοιχεία που προβλέπονται από το άρθρο 9 του Ν. 2971/2001 και ειδικότερα :

α. Πρόκειται για αμμώδη και εν μέρει γαιώδη ακτή, με χαμηλά ύψη φρυδιού πρανών (1-2μ.) όπου αυτά υπάρχουν.

β. Της ακτής συνέχονται εκτάσεις επίπεδες με χαμηλό υψόμετρο, αγροτικής μορφής, εντός αλλά και εκτός οικισμού.

γ. Η φυσική βλάστηση του παραλιακού μετώπου αποτελείται από χαρακτηριστικές συστάδες θάμνων.

δ. Η περιοχή προσβάλλεται από ανέμους Νοτίων διευθύνσεων και το ανάπτυγμα πελάγους είναι ελάχιστο καθώς περιορίζεται από τη νήσο Δεσποτικό. Η επίδραση του κυματισμού στην ακτή δεν είναι ιδιαίτερα έντονη.

ε. Ο πυθμένας είναι αμμώδης και μικρά βάθη κοντά στην ακτή.

ζ. Δεν παρατηρήθηκαν παράκτιοι φυσικοί πόροι.

η. Στην περιοχή δεν υφίσταται κτηματολόγιο.

θ. Δεν υπάρχουν γνωστά και καταγεγραμμένα δημόσια κτήματα στην περιοχή.

ι. Δεν υπάρχουν ευπαθή οικοσυστήματα και προστατευόμενες περιοχές.

Στη ζώνη παραλίας υπάρχουν περιφράξεις, σκάλες, ξύλινη εξέδρα, κιόσκι.

Στη ζώνη του αιγιαλού υπάρχουν τεχνικές κατασκευές (τσιμεντοστρωμένες προβλήτες, τοιχία, σκάλα), αποφασίζουμε:

1. Καθορίζουμε τη γραμμή του αιγιαλού με κόκκινη συνεχή πολυγωνική γραμμή και στοιχεία .... Α1, Α2, Α3, ... Α23, Α24, Α25.


2. Καθορίζουμε τη γραμμή της παραλίας με κίτρινη συνεχή πολυγωνική γραμμή και στοιχεία .... Π1, Π2, Π3, ... Π23, Π24, Π25.

Η ζώνη παραλίας έχει πλάτος 10 μ. διότι διαφορετικά δεν εξυπηρετούνται οι σκοποί του άρθρου 1 παρ. 2 του Ν. 2971/2001 και δεν εξαιρούνται οι τεχνικές κατασκευές που βρίσκονται εντός αυτής.

Η Επιτροπή

Η Πρόεδρος

ΜΑΡΙΑ ΓΟΥΝΑΡΗ
Τα Μέλη
ΘΕΟΔΩΡΟΣ ΚΙΟΥΠΙΔΗΣ
ΑΓΓΕΛΟΣ ΜΕΣΟΛΟΓΓΙΤΗΣ

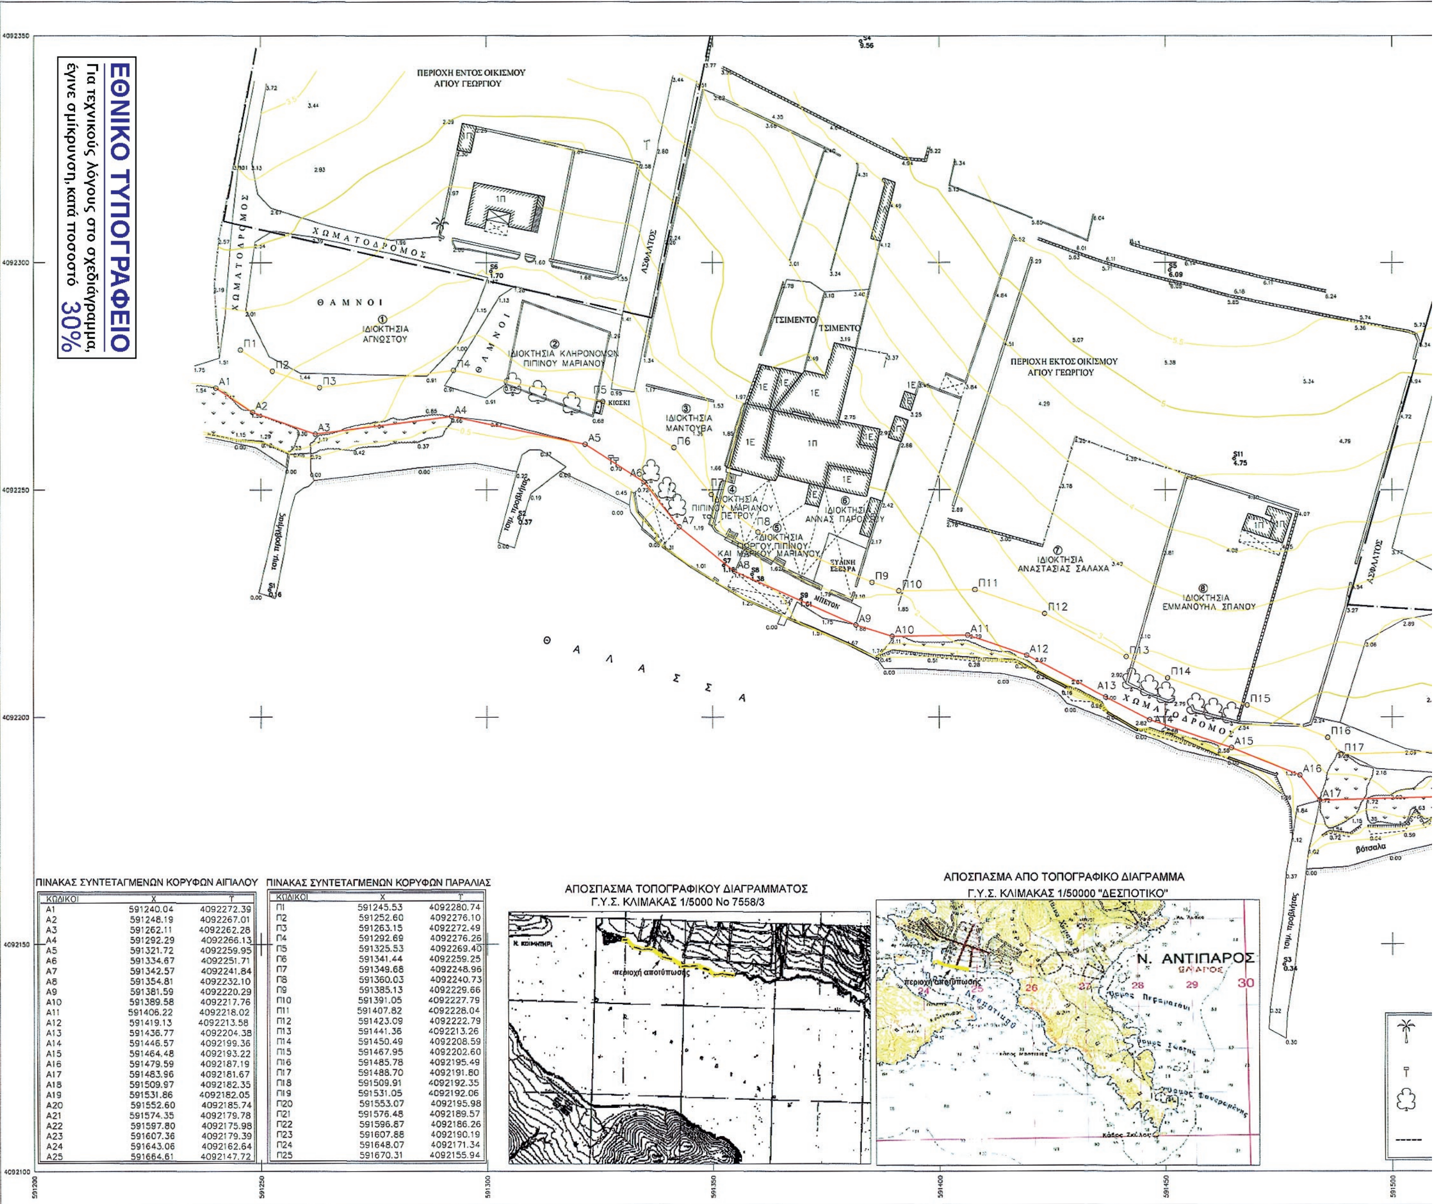


ΠΙΝΑΚΑΣ ΣΥΝΤΕΤΑΓΜΕΝΩΝ ΚΟΡΥΦΩΝ ΑΙΓΙΑΛΟΥ

ΚΩΔΙΚΟΙ	Χ	Υ
Α1	591240.04	4092272.39
Α2	591248.19	4092267.01
Α3	591262.11	4092262.28
Α4	591292.29	4092266.13
Α5	591321.72	4092259.95
Α6	591334.67	4092251.71
Α7	591342.57	4092241.84
Α8	591354.81	4092232.10
Α9	591381.59	4092220.29
Α10	591389.58	4092217.76
Α11	591406.22	4092218.02
Α12	591419.13	4092213.58
Α13	591436.77	4092204.38
Α14	591446.57	4092199.36
Α15	591464.48	4092193.22
Α16	591479.59	4092187.19
Α17	591483.96	4092181.67
Α18	591509.97	4092182.35
Α19	591531.86	4092182.05
Α20	591552.60	4092185.74
Α21	591574.35	4092179.78
Α22	591597.80	4092175.98
Α23	591607.36	4092179.39
Α24	591643.06	4092162.64
Α25	591664.61	4092147.72

ΠΙΝΑΚΑΣ ΣΥΝΤΕΤΑΓΜΕΝΩΝ ΚΟΡΥΦΩΝ ΠΑΡΑΛΙΑΣ

ΚΩΔΙΚΟΙ	Χ	Υ
Π1	591245.53	4092280.74
Π2	591252.60	4092276.10
Π3	591263.15	4092272.49
Π4	591292.69	4092276.26
Π5	591325.53	4092269.40
Π6	591341.44	4092259.25
Π7	591349.68	4092248.96
Π8	591360.03	4092240.73
Π9	591385.13	4092229.66
Π10	591391.05	4092227.79
Π11	591407.82	4092228.04
Π12	591423.09	4092222.79
Π13	591441.36	4092213.26
Π14	591450.49	4092208.59
Π15	591467.95	4092202.60
Π16	591485.78	4092195.49
Π17	591488.70	4092191.80
Π18	591509.91	4092192.35
Π19	591531.05	4092192.06
Π20	591553.07	4092195.98
Π21	591576.48	4092189.57
Π22	591596.87	4092186.26
Π23	591607.88	4092190.19
Π24	591648.07	4092171.34
Π25	591670.31	4092155.94

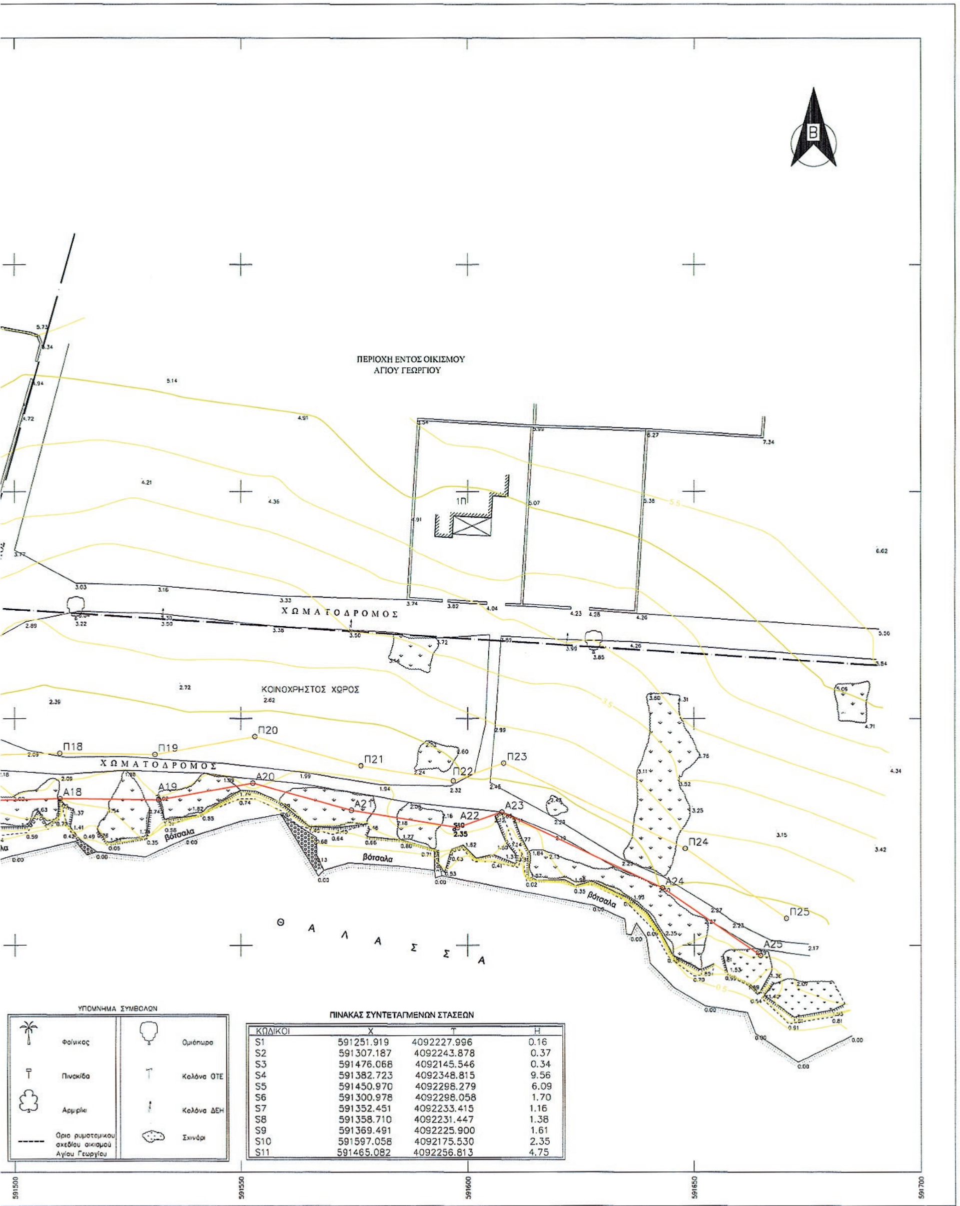

ΠΙΝΑΚΑΣ ΣΥΝΤΕΤΑΓΜΕΝΩΝ ΣΤΑΣΕΩΝ

ΚΩΔΙΚΟΙ	X	Y	H
S1	591251.919	4092227.996	0.16
S2	591307.187	4092243.878	0.37
S3	591476.068	4092145.546	0.34
S4	591382.723	4092348.815	9.56
S5	591450.970	4092298.279	6.09
S6	591300.978	4092298.058	1.70
S7	591352.451	4092233.415	1.16
S8	591358.710	4092231.447	1.38
S9	591369.491	4092225.900	1.61
S10	591597.058	4092175.530	2.35
S11	591465.082	4092256.813	4.75

ΠΑΡΑΤΗΡΗΣΕΙΣ

1. Η αποτύπωση της περιοχής έγινε με επίγειο γεωδαιτικό σταθμό (TOTAL STATION)
2. Η εξάρτηση έγινε από το κρατικό τριγωνομετρικό δίκτυο στο σύστημα συντεταγμένων ΕΓΣΑ 87
3. Τμήμα της περιοχής αποτύπωσης βρίσκεται εντός και τμήμα της εκτός του ρυμοτομικού σχεδίου του οικισμού Αγίου Γεωργίου Αντιπάρου.

ΥΠΟΜΝΗΜΑ ΕΠΙΤΡΟΠΗΣ

1. ΤΟ ΠΑΡΟΝ ΤΟΠΟΓΡΑΦΙΚΟ ΔΙΑΓΡΑΜΜΑ ΣΥΝΟΔΕΥΕΙ ΤΗΝ ΑΠΟ ΕΚΘΕΣΗ ΤΗΣ ΕΠΙΤΡΟΠΗΣ ΚΑΘΟΡΙΣΜΟΥ ΤΩΝ ΟΡΙΩΝ ΤΟΥ ΑΙΓΙΑΛΟΥ
2. Α1,Α2,Α3......Α23,Α24,Α25 ΓΡΑΜΜΗ ΑΙΓΙΑΛΟΥ
   Π1,Π2,Π3......Π23,Π24,Π25 ΓΡΑΜΜΗ ΠΑΡΑΛΙΑΣ

Ο ΠΡΟΕΔΡΟΣ

ΜΑΡΙΑ ΓΟΥΝΑΡΗ
ΑΝΑΠΛΗΡΩΤΡΙΑ ΠΡΟΪΣΤΑΜΕΝΗ Κ.Υ.Ν.Κ.

ΤΑ ΜΕΛΗ

α. ΘΕΟΔΩΡΟΣ ΚΙΟΥΠΙΔΗΣ
ΤΕΧΝΟΛ/ΓΟΣ ΤΟΠΟΓΡΑΦΟΣ Κ.Υ.Ν.Κ.

β. ΑΓΓΕΛΟΣ ΜΕΣΟΛΟΓΓΙΤΗΣ
ΕΠΙΚΕΛΕΥΣΤΗΣ ΛΣ
ΛΙΜΕΝΟΣΤΑΘΜΑΡΧΗΣ ΑΝΤΙΠΑΡΟΥ

ΕΝΔΙΑΦΕΡΟΜΕΝΟΣ : ΑΝΑΣΤΑΣΙΟΣ ΦΑΡΟΥΠΟΣ

ΠΕΡΙΟΧΗ : ΑΓΙΟΣ ΓΕΩΡΓΙΟΣ
ΔΗΜΟΣ : ΑΝΤΙΠΑΡΟΥ
ΕΠΑΡΧΙΑ : ΚΥΚΛΑΔΩΝ
ΑΡΜΟΔΙΑ ΚΤΗΜ.ΥΠΗΡ. : ΣΥΡΟΥ
ΝΟΜΑΡΧΙΑ: ΚΥΚΛΑΔΩΝ

ΚΛΙΜΑΚΑ 1 : 500
Ισοδιάσταση υψ.καμπυλών 0.5μ.

ΣΥΝΤΑΞΗ : ΑΥΓΟΥΣΤΟΣ 2012

Ο ΣΥΝΤΑΞΑΣ ΜΗΧΑΝΙΚΟΣ

ΕΛΕΓΘΗΚΕ ΕΠΙ ΤΟΠΟΥ ΓΙΑ
ΤΗΝ ΑΚΡΙΒΕΙΑ ΤΗΣ ΑΠΟΤΥΠΩΣΗΣ
ΑΝΤΙΠΑΡΟΣ 27-11-2012

Ο ΕΛΕΓΞΑΣ

ΘΕΟΔΩΡΟΣ ΚΙΟΥΠΙΔΗΣ
ΤΕΧΝΟΛ/ΓΟΣ ΤΟΠΟΓΡΑΦΟΣ Κ.Υ.Ν.Κ.

ΘΕΩΡΗΘΗΚΕ
ΑΝΤΙΠΑΡΟΣ 27-11-2012

ΜΑΡΙΑ ΓΟΥΝΑΡΗ
ΑΝΑΠΛΗΡΩΤΡΙΑ ΠΡΟΪΣΤΑΜΕΝΗ Κ.Υ.Ν.Κ

ΕΘΝΙΚΟ ΤΥΠΟΓΡΑΦΕΙΟ

ΕΦΗΜΕΡΙΣ ΤΗΣ ΚΥΒΕΡΝΗΣΕΩΣ

ΤΙΜΗ ΠΩΛΗΣΗΣ ΦΥΛΛΩΝ ΤΗΣ ΕΦΗΜΕΡΙΔΑΣ ΤΗΣ ΚΥΒΕΡΝΗΣΕΩΣ

Σε έντυπη μορφή:

- Για τα Φ.Ε.Κ. από 1 έως 16 σελίδες σε 1 € προσαυξανόμενη κατά 0,20 € για κάθε επιπλέον οκτασέλιδο ή μέρος αυτού.
- Για τα φωτοαντίγραφα Φ.Ε.Κ. σε 0,15 € ανά σελίδα.

Σε μορφή DVD/CD:

Τεύχος	Ετήσια έκδοση	Τριμηνιαία έκδοση	Μηνιαία έκδοση
Α΄	150 €	40 €	15 €
Β΄	300 €	80 €	30 €
Γ΄	50 €	-	-
Υ.Ο.Δ.Δ.	50 €	-	-
Δ΄	110 €	30 €	-

Τεύχος	Ετήσια έκδοση	Τριμηνιαία έκδοση	Μηνιαία έκδοση
Α.Α.Π.	110 €	30 €	-
Ε.Β.Ι.	100 €	-	-
Α.Ε.Δ.	5 €	-	-
Δ.Δ.Σ.	200 €	-	20 €
Α.Ε.-Ε.Π.Ε.	-	-	100 €

- Η τιμή πώλησης μεμονωμένων Φ.Ε.Κ. σε μορφή cd-rom από εκείνα που διατίθενται σε ψηφιακή μορφή και μέχρι 100 σελίδες, σε 5 € προσαυξανόμενη κατά 1 € ανά 50 σελίδες.

ΕΤΗΣΙΕΣ ΣΥΝΔΡΟΜΕΣ Φ.Ε.Κ.

Τεύχος	Έντυπη μορφή
Α΄	225 €
Β΄	320 €
Γ΄	65 €
Υ.Ο.Δ.Δ.	65 €

Τεύχος	Έντυπη μορφή
Δ΄	160 €
Α.Α.Π.	160 €
Ε.Β.Ι.	65 €
Α.Ε.Δ.	10 €

Τεύχος	Έντυπη μορφή
Α.Ε.-Ε.Π.Ε.	2.250 €
Δ.Δ.Σ.	225 €
Α.Σ.Ε.Π.	70 €
Ο.Π.Κ.	-

- Το τεύχος Α.Σ.Ε.Π. (έντυπη μορφή) θα αποστέλλεται σε συνδρομητές ταχυδρομικά, με την επιβάρυνση των 70 €, ποσό το οποίο αφορά τα ταχυδρομικά έξοδα.

- Η καταβολή γίνεται σε όλες τις Δημόσιες Οικονομικές Υπηρεσίες (Δ.Ο.Υ.). Το πρωτότυπο διπλότυπο (έγγραφο αριθμ. πρωτ. 9067/28.2.2005 2η Υπηρεσία Επιτρόπου Ελεγκτικού Συνεδρίου) με φροντίδα των ενδιαφερομένων, πρέπει να αποστέλλεται ή να κατατίθεται στο Εθνικό Τυπογραφείο (Καποδιστρίου 34, Τ.Κ. 104 32 Αθήνα).
- Σημειώνεται ότι φωτοαντίγραφα διπλοτύπων, ταχυδρομικές Επιταγές για την εξόφληση της συνδρομής, δεν γίνονται δεκτά και θα επιστρέφονται.
- Οι οργανισμοί τοπικής αυτοδιοίκησης, τα νομικά πρόσωπα δημοσίου δικαίου, τα μέλη της Ένωσης Ιδιοκτητών Ημερησίου Τύπου Αθηνών και Επαρχίας, οι τηλεοπτικοί και ραδιοφωνικοί σταθμοί, η Ε.Σ.Η.Ε.Α, τα τριτοβάθμια συνδικαλιστικά όργανα και οι τριτοβάθμιες επαγγελματικές ενώσεις δικαιούνται έκπτωσης πενήντα τοις εκατό (50%) επί της ετήσιας συνδρομής.
- Το ποσό υπέρ ΤΑ.Π.Ε.Τ. (5% επί του ποσού συνδρομής), καταβάλλεται ολόκληρο (Κ.Α.Ε. 3512) και υπολογίζεται πριν την έκπτωση.
- Στην Ταχυδρομική συνδρομή του τεύχους Α.Σ.Ε.Π. δεν γίνεται έκπτωση.

Πληροφορίες για δημοσιεύματα που καταχωρίζονται στα Φ.Ε.Κ. στο τηλ.: 210 5279000.
Φωτοαντίγραφα παλαιών Φ.Ε.Κ.: τηλ.: 210 8220885.

Τα φύλλα όλων των τευχών της Εφημερίδας της Κυβερνήσεως διατίθενται δωρεάν σε ηλεκτρονική μορφή από την ιστοσελίδα του Εθνικού Τυπογραφείου (www.et.gr)

Ηλεκτρονική Διεύθυνση: http://www.et.gr - e-mail: webmaster.et@et.gr

ΟΙ ΥΠΗΡΕΣΙΕΣ ΕΞΥΠΗΡΕΤΗΣΗΣ ΠΟΛΙΤΩΝ ΛΕΙΤΟΥΡΓΟΥΝ ΚΑΘΗΜΕΡΙΝΑ ΑΠΟ 08:00 ΜΕΧΡΙ 13:30



ΑΠΟ ΤΟ ΕΘΝΙΚΟ ΤΥΠΟΓΡΑΦΕΙΟ
ΚΑΠΟΔΙΣΤΡΙΟΥ 34 * ΑΘΗΝΑ 104 32 * ΤΗΛ. 210 52 79 000 * FAX 210 52 21 004